


3. Schémas des liaisons cyclo-piétonnes: Implantation générale

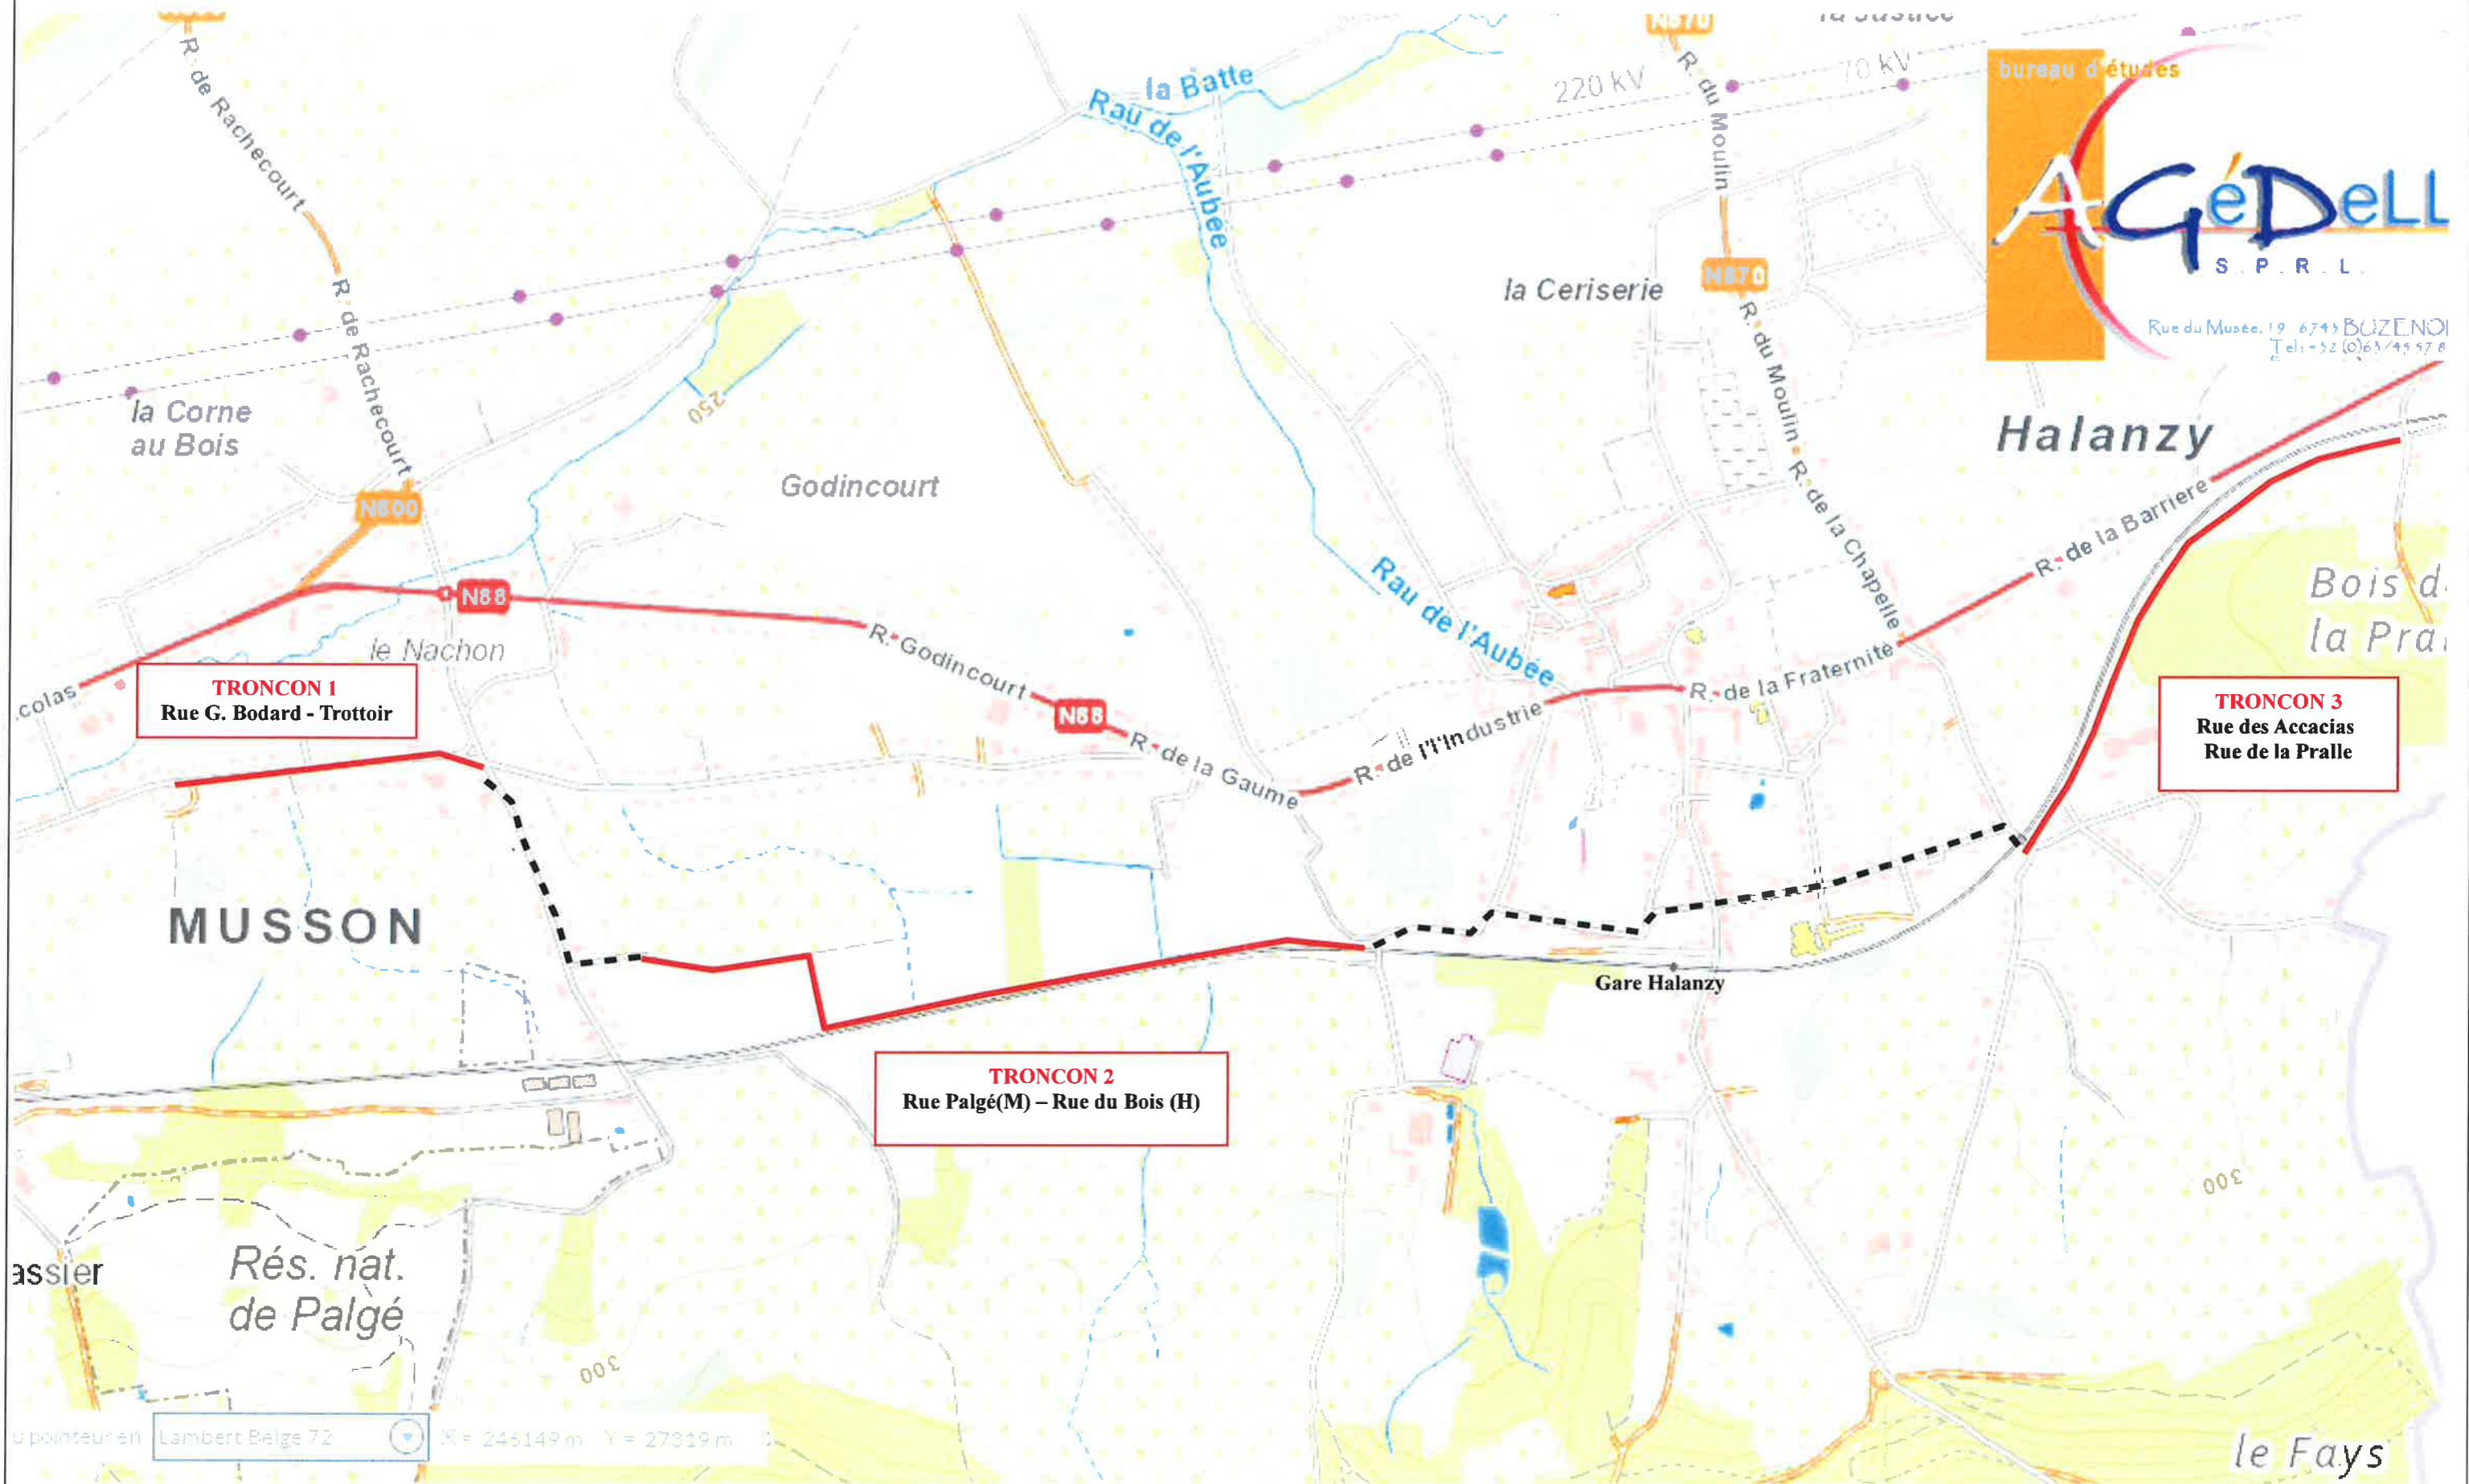

bureau d'études

AGeDeLL

S.P.R.L.

Rue du Musée, 19 6743 BUZENON
Tél: +32 (0)63 49 57 8